

1


2

3



4

5

6

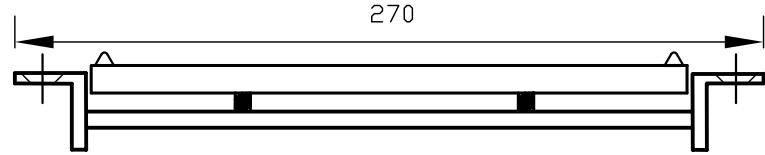

**KEINE MECHANISCHE  
VERÄNDERUNGEN ZULÄSSIG  
BOHREN, FEILEN, SÄGEN USW.**

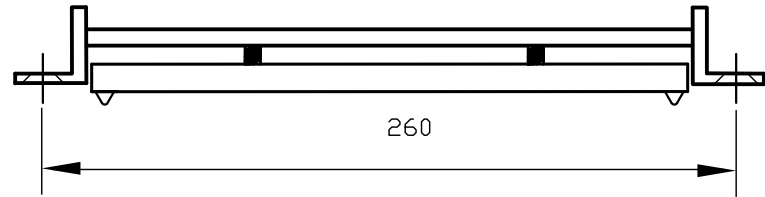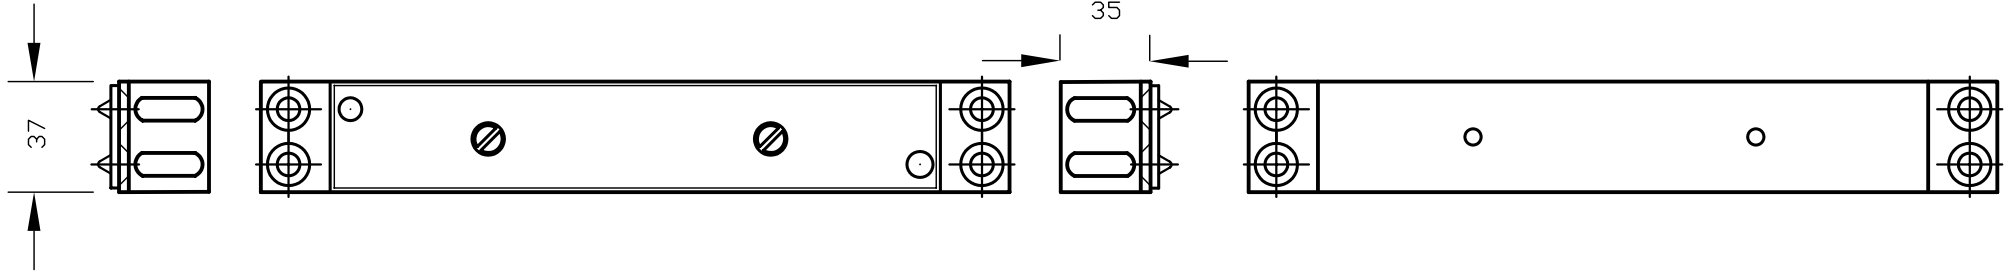

**WICHTIGE EINSTELLUNG  
GEGENPLATTE DARF STROMLOS  
DEN MAGNETEN NICHT BERÜHREN  
STIFTE DÜRFEN LEICHT STREIFEN  
STIFTE DÜRFEN NICHT EINRASTEN**

PATENTE 4.516.114 + 4.682.801 +  
GEHÄUSE: ALUMINIUM CADMIERT  
OBERFLÄCHENBEHANDELT NACH MIL-SPEC-NORM  
ZUM INNEN- UND AUSSENEINSATZ GEEIGNET  
KORROSION NACH DIN EN ISO 6988 + NEMA 4X

**MAGLOCK®** DSS®TÜRKONTROLLEN  
70180 STUTTGART  
Mozartstrasse 20 A  
Telefon 0711-604311 + 0800-MAGLOCK  
Telefax 0711-604695

**MAGNETVERSCHLUSS-ANLAGE**  
ZULASSUNG G129 GEMÄSS LBO

**GEGENPLATTE  
SCHERMAGNET SAM**

**ANSICHT  
TECHNISCHE DATEN**

Pr-Nr: 001/052			
Z-Nr: GP-SAM		SEITE:	
Rev 03		FACHG: ELT	
MASSSTAB	DATUM	CAD	GEPR
1: 2,5	06.02.98		KEMKE